


新潟勤労者総合福祉センター平面図

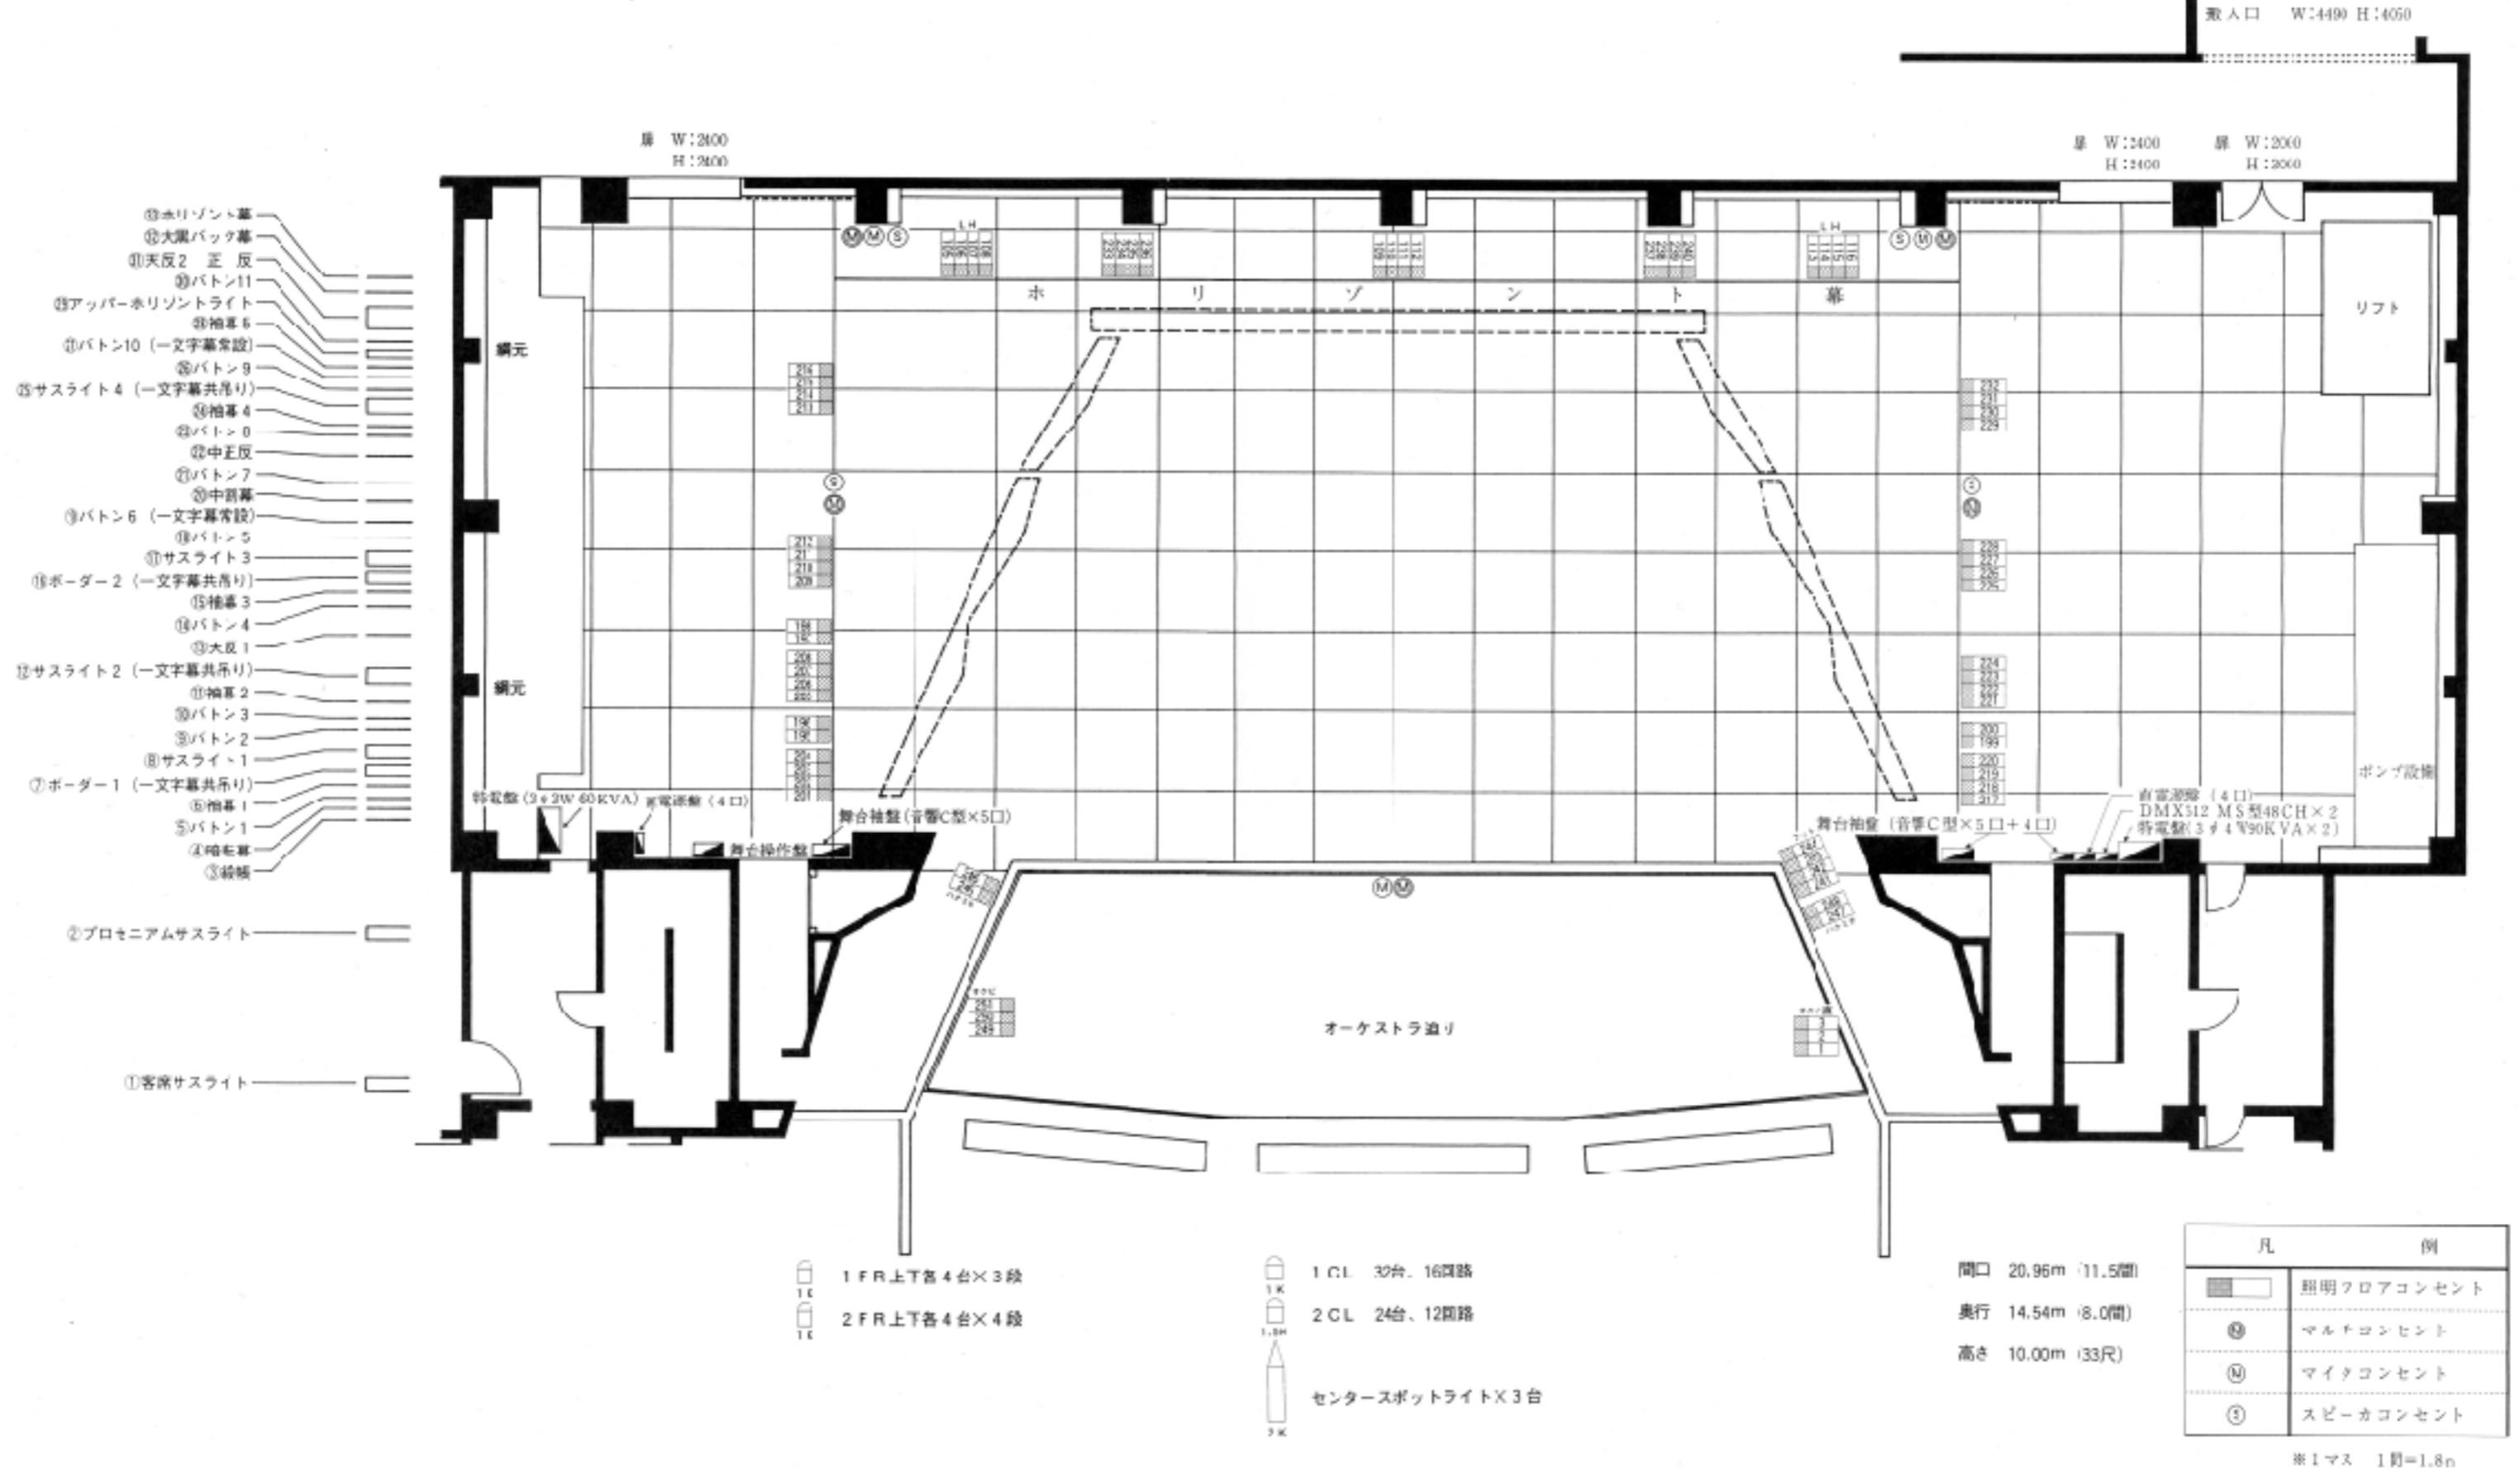

- ⑬ホリゾン幕
- ⑫大黒バック幕
- ⑩天反2 正 反
- ⑨ボタン11
- ⑧アッパーホリゾンライト
- ⑦ボタン6
- ⑥ボタン10 (一文字幕常設)
- ⑤ボタン9
- ④サスライト4 (一文字幕共吊り)
- ③ボタン4
- ②ボタン0
- ①中正反
- ①ボタン7
- ①中別幕
- ①ボタン6 (一文字幕常設)
- ①ボタン5
- ①サスライト3
- ①ボデー2 (一文字幕共吊り)
- ①ボタン3
- ①ボタン4
- ①大反1
- ①サスライト2 (一文字幕共吊り)
- ①ボタン2
- ①ボタン3
- ①ボタン2
- ①サスライト1
- ①ボデー1 (一文字幕共吊り)
- ①ボタン1
- ①暗転幕
- ①絞幕
- ②プロセニウムサスライト
- ①客席サスライト

1 FR上T各4台×3段
2 FR上T各4台×4段

1 CL 30台、16回路
2 CL 24台、12回路
センタースポットライト×3台

間口 20.96m (11.5間)
奥行 14.54m (8.0間)
高さ 10.00m (33尺)

凡	例
	照明フロアコンセント
	マルチコンセント
	マイタコンセント
	スピーカコンセント

※1マス 1間=1.8m