


新潟テルサ舞台平面図

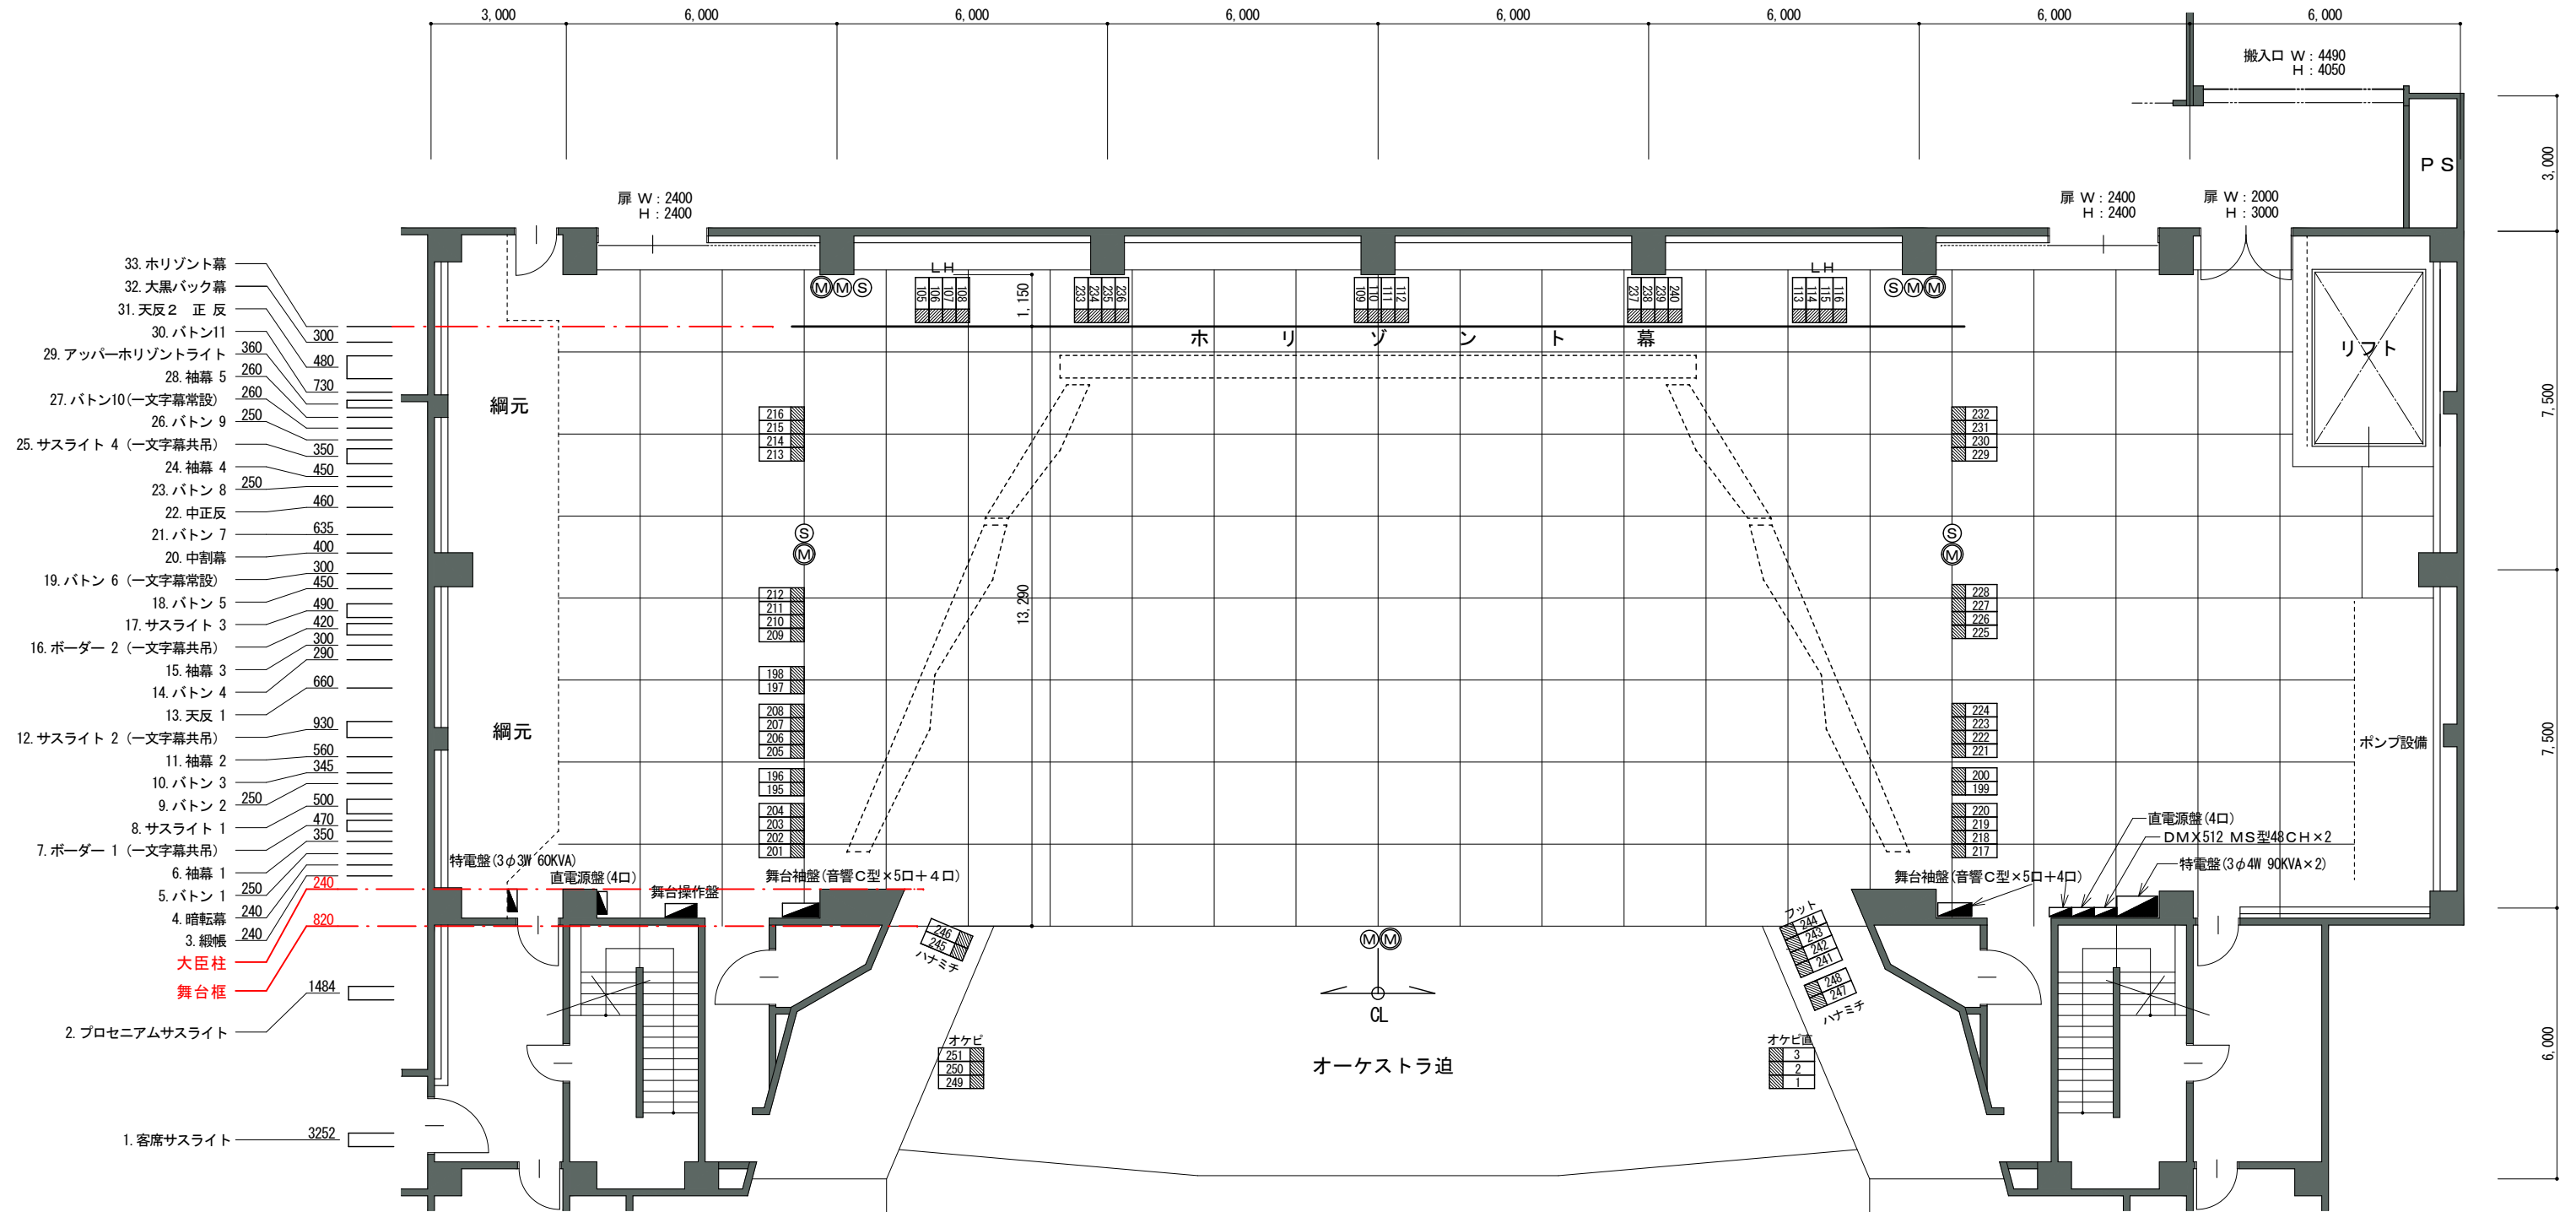

間口 20.99m (11.53間)
奥行 14.44m (7.94間)
高さ 10.00m (33尺)
* 1マス 1間=1.818m

凡 例	
	照明フロアコンセント
	マルチコンセント
	マイクコンセント
	スピーカーコンセント