


# 新潟テルサ舞台平面図

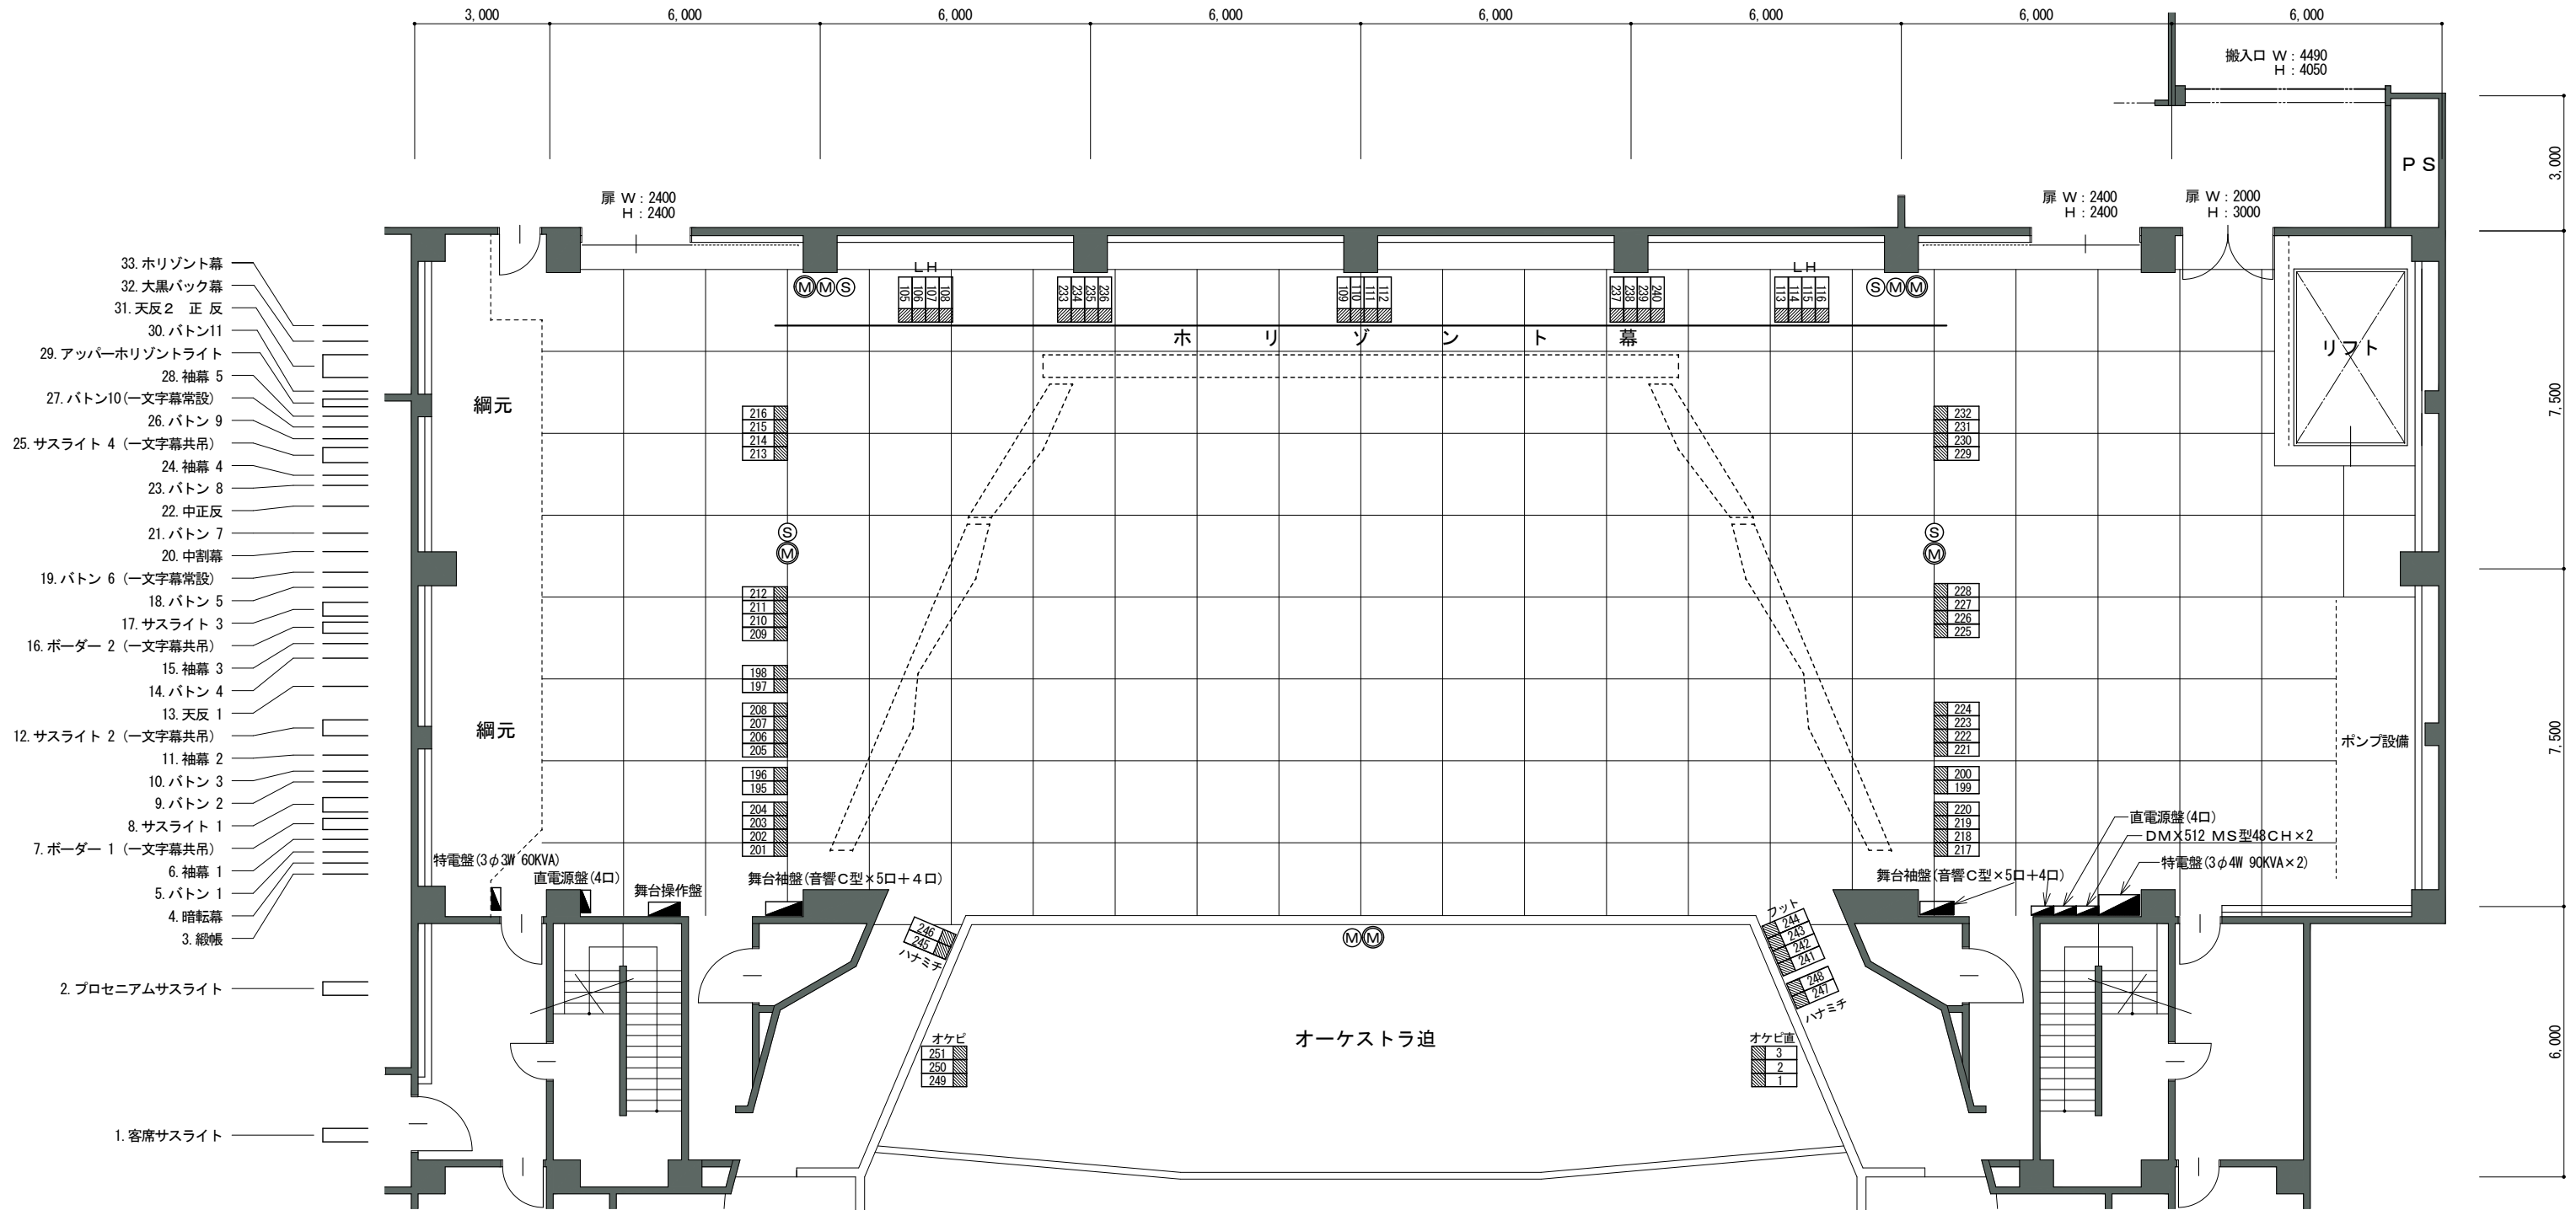

間口 20.96m (11.5間)  
 奥行 14.54m (8.0間)  
 高さ 10.00m (33尺)  
 \* 1マス 1間=1,818mm

凡 例	
	照明フロアコンセント
	マルチコンセント
	マイクコンセント
	スピーカーコンセント