


新潟テルサ ホール棟 1階平面図

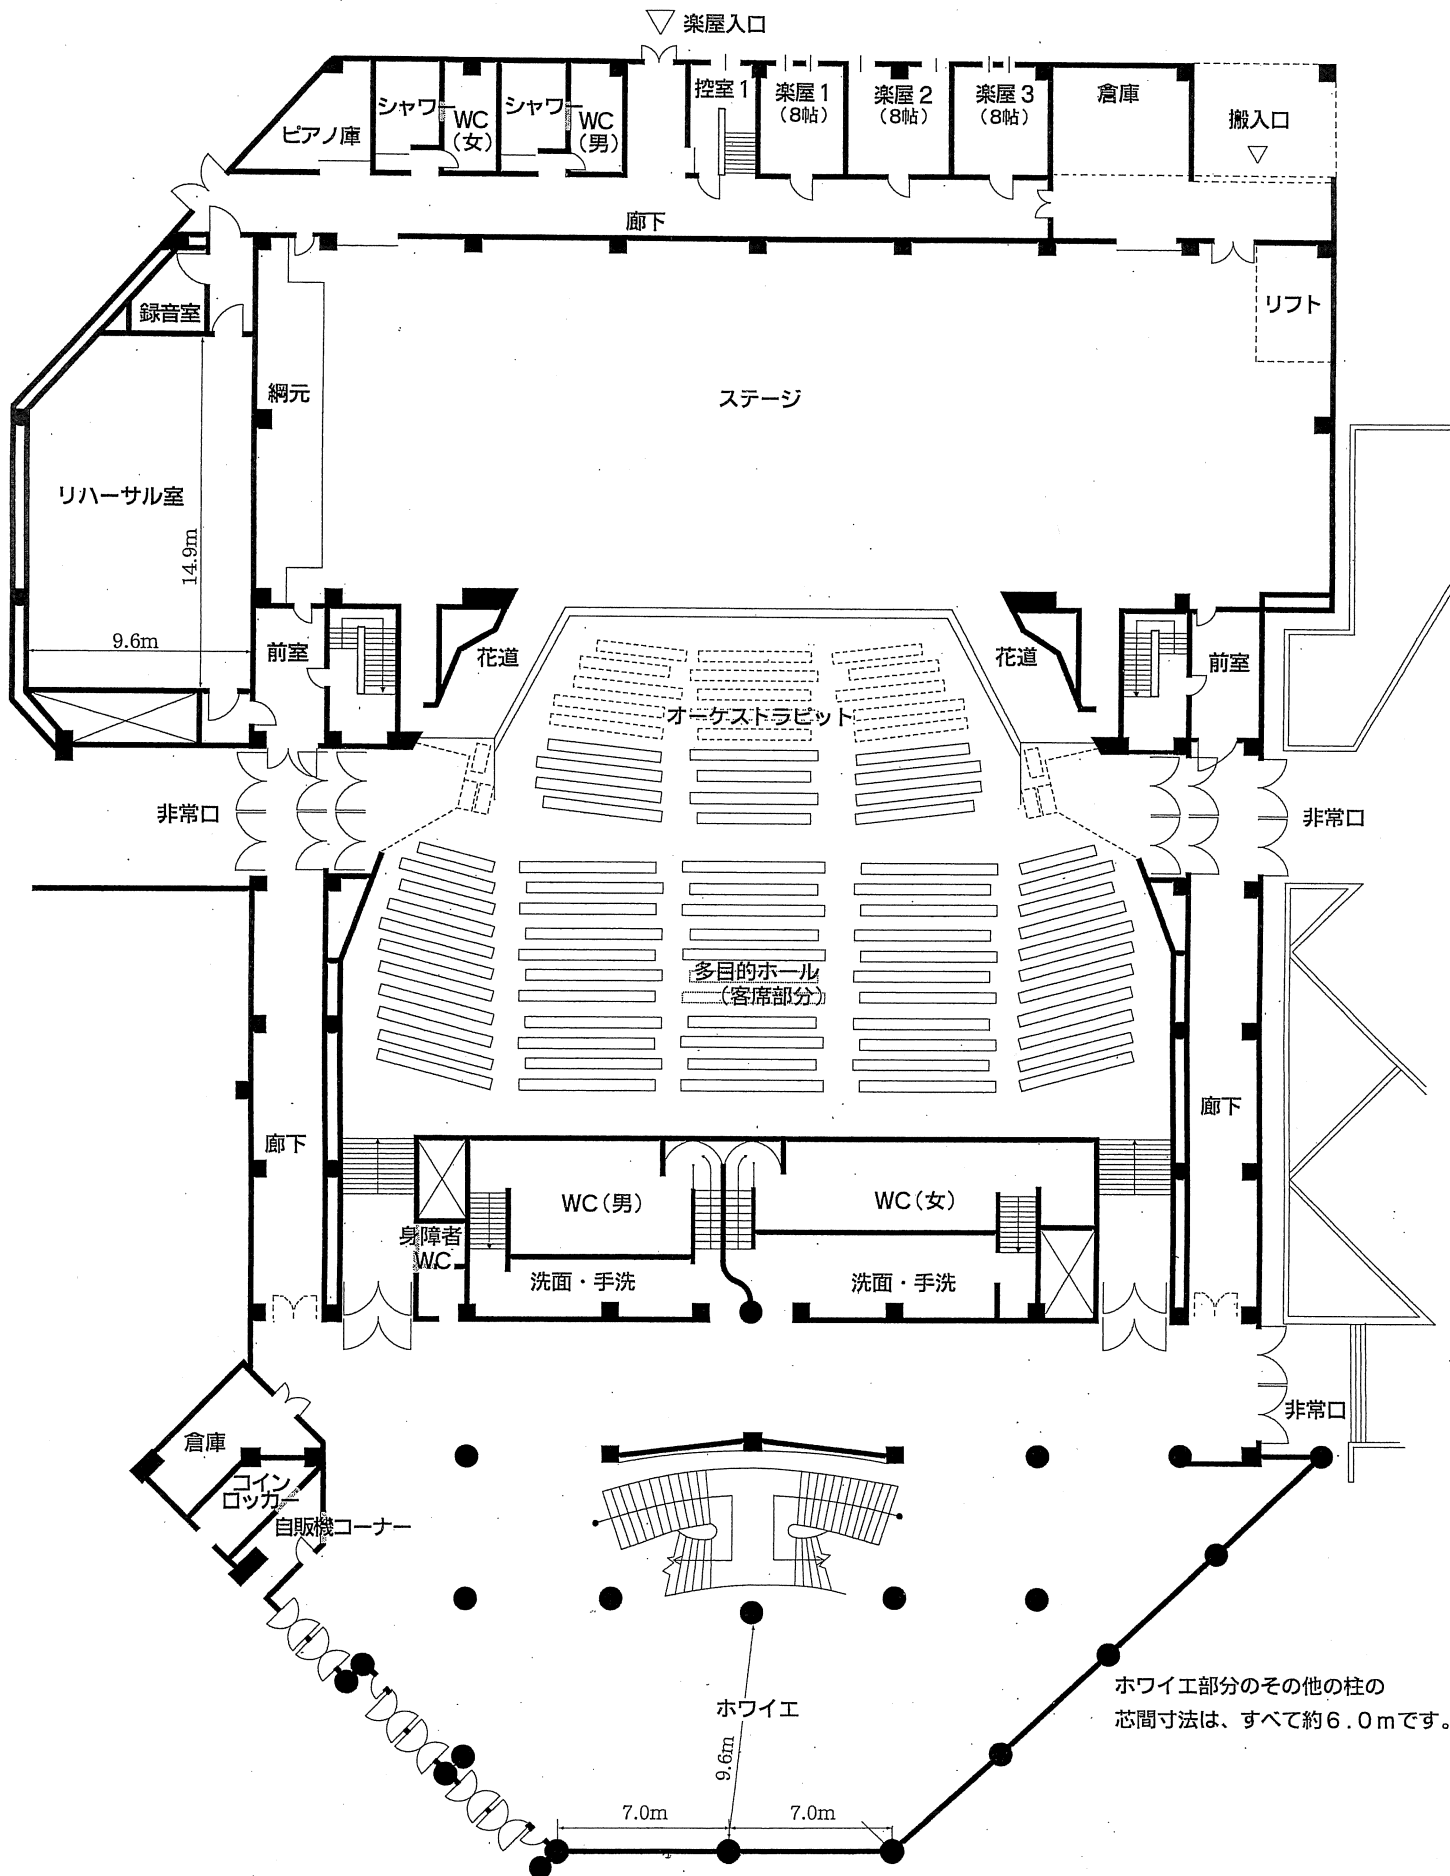

新潟テルサ ホール棟 2階平面図

